


ACCES PAR
COMMANDES
COTE LAC

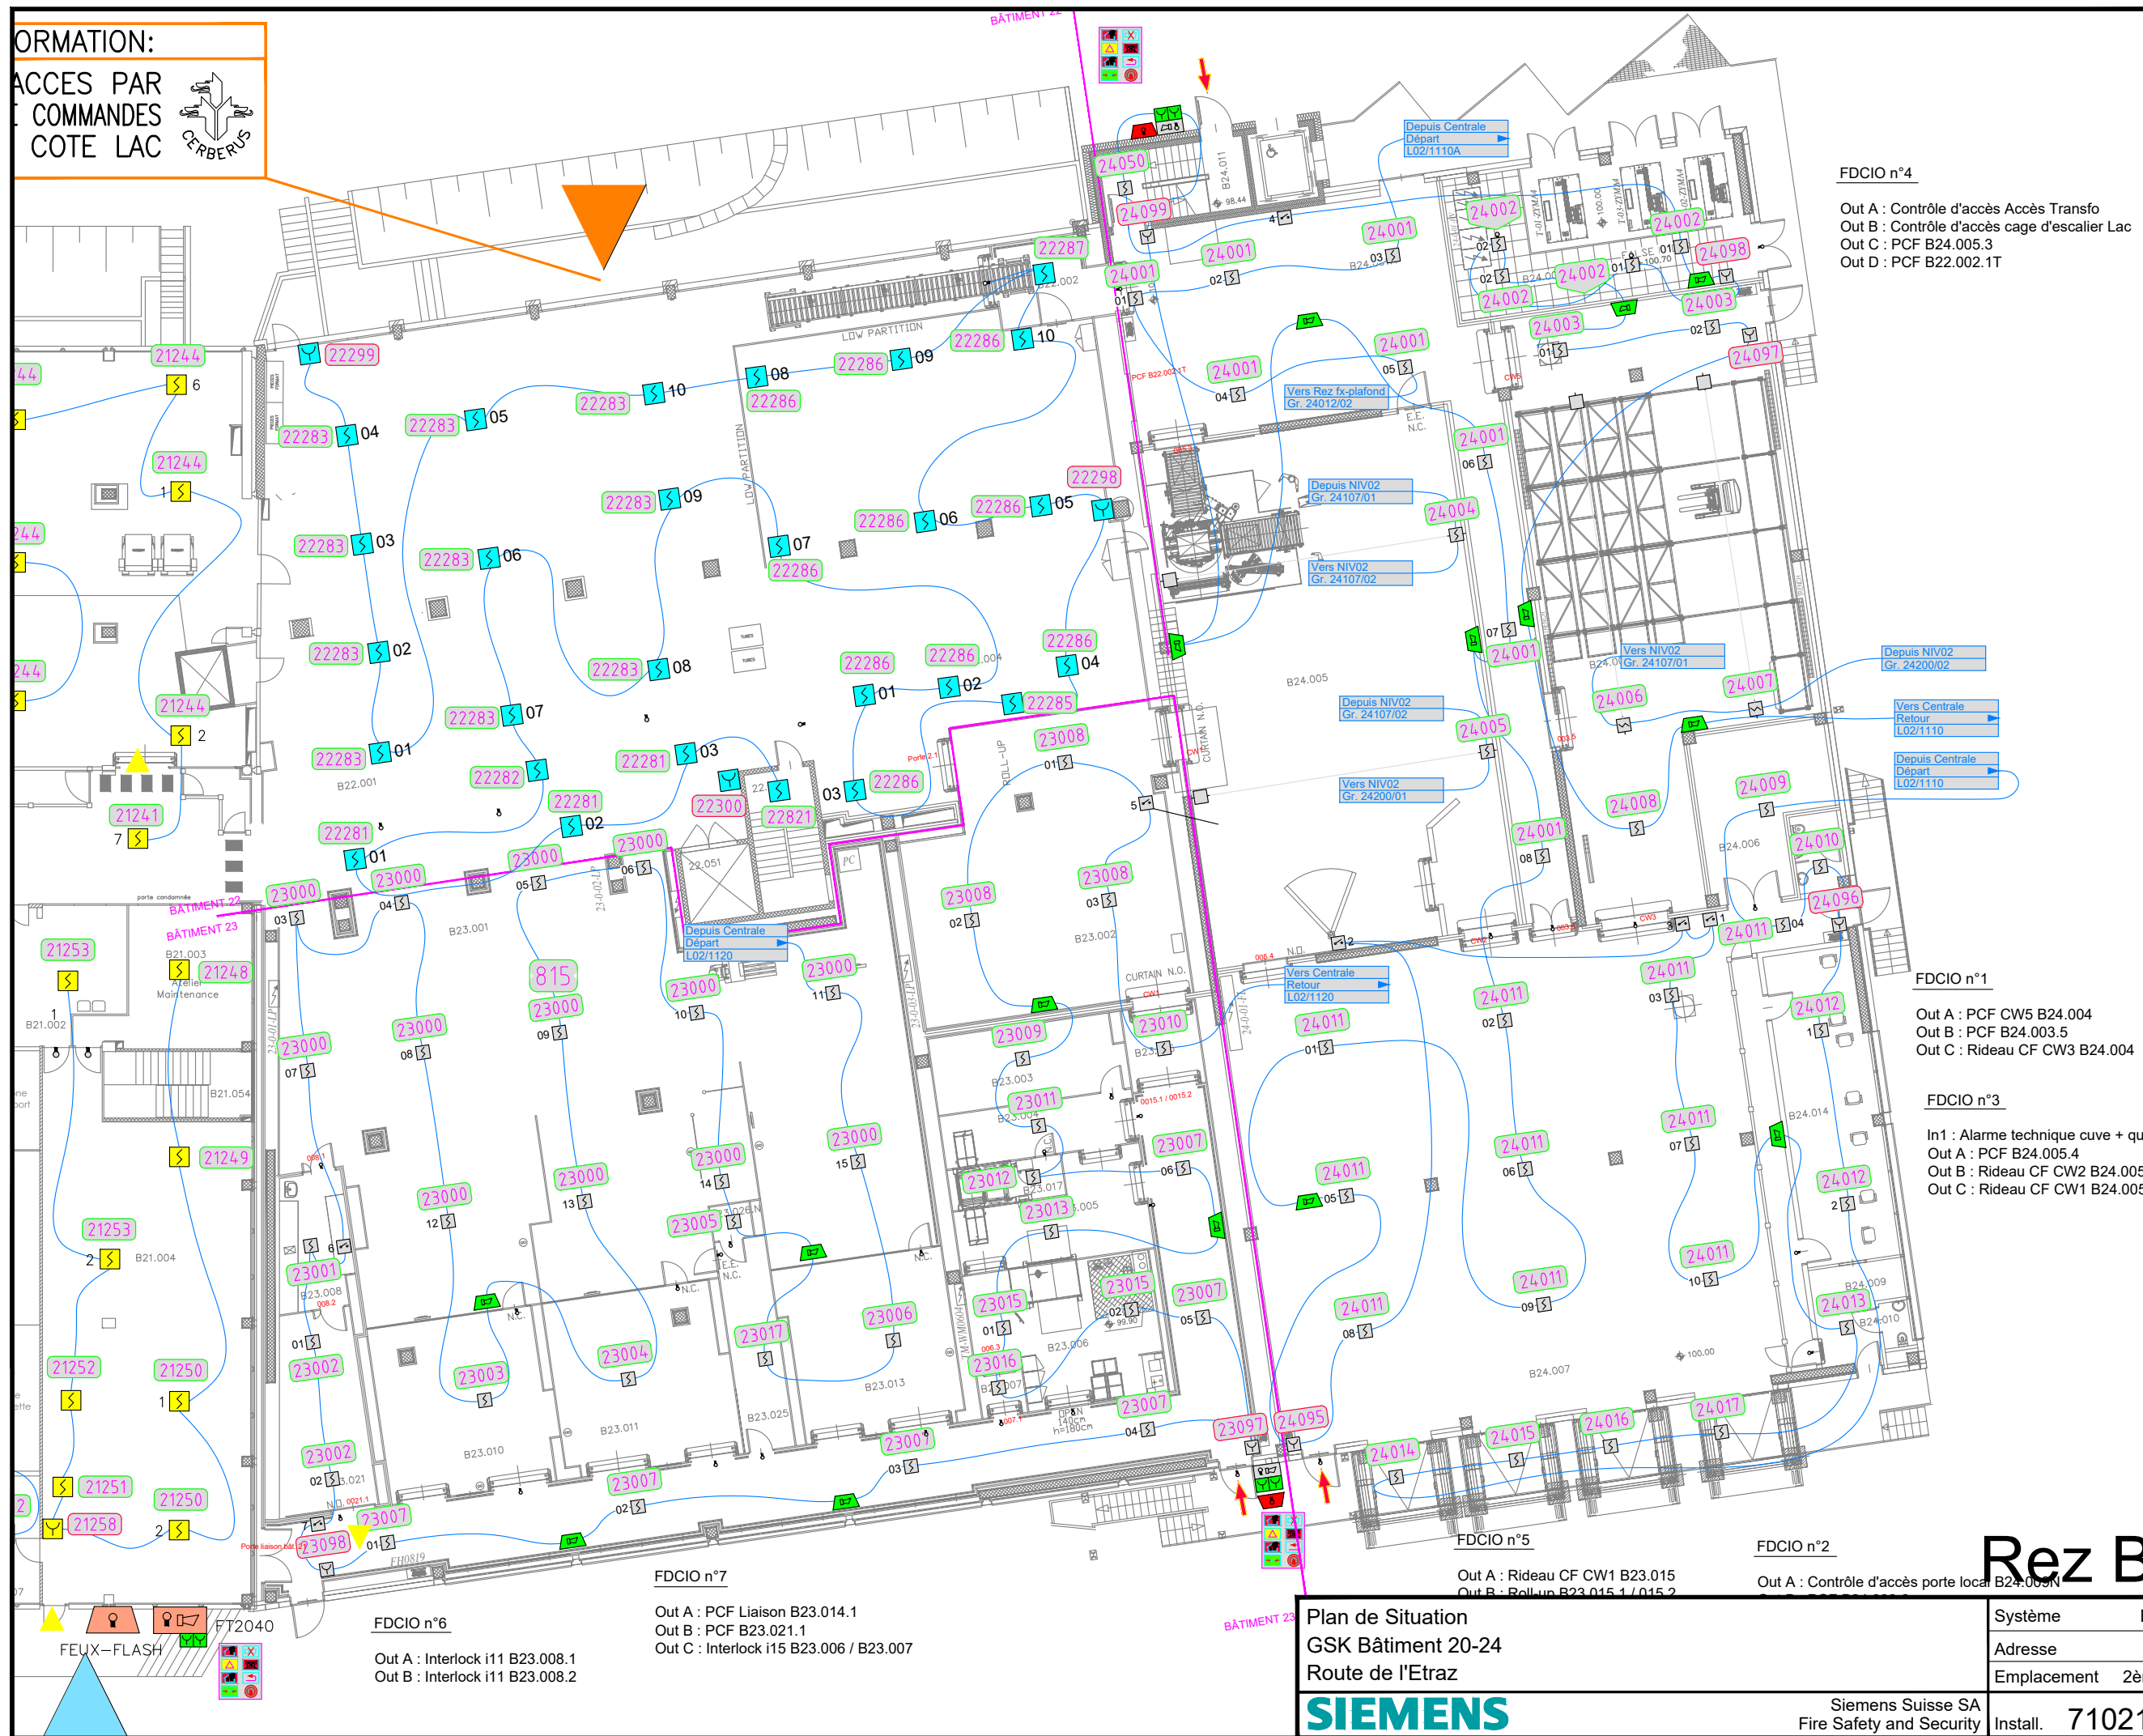

Out A : Contrôle d'accès Accès Transfo
Out B : Contrôle d'accès cage d'escalier Lac
Out C : PCF B24.005.3
Out D : PCF B22.002.1T

Out A : PCF CW5 B24.004
Out B : PCF B24.003.5
Out C : Rideau CF CW3 B24.004

In1 : Alarme technique cuve + quai
Out A : PCF B24.005.4
Out B : Rideau CF CW2 B24.005
Out C : Rideau CF CW1 B24.005

Out A : Rideau CF CW1 B23.015
Out B : Roll-up B23.015.1 / 015.2

Out A : Contrôle d'accès porte local B24.009N

Rez B22-23-34

Système	FC2060	Des.	06.09.19	Ryc
Adresse	02	Modif.		
Emplacement	2ème B24	Dossier		
Install.	71021958	Format A3	Feuille	Ind.mod

Plan de Situation
GSK Bâtiment 20-24
Route de l'Etraz



Siemens Suisse SA
Fire Safety and Security